

STAROSTA NOWOSĄDECKI

Nasz znak: BUD.6740.1443.2022

Nowy Sącz, dnia 30 STY. 2023

DECYZJA NR 90/2023

Na podstawie art. 28, art. 33 ust. 1, art. 34 ust. 4 i art. 36 ustawy z dnia 7 lipca 1994 r. – Prawo budowlane (Dz. U. z 2021 r., poz. 2351 z późn. zm.) oraz na podstawie art. 104 ustawy z dnia 14 czerwca 1960 r. – Kodeks postępowania administracyjnego (Dz. U. z 2022 r., poz. 2000 z późn. zm.), po rozpatrzeniu wniosku, który wpłynął do tut. urzędu w dniu 17 sierpnia 2022 r.

zatwierdzam projekt architektoniczno-budowlany i udzielam pozwolenia na budowę

dla:

**Parafii Rzymsko-Katolickiej pw. św. Jakuba Młodszego Apostoła w Powroźniku
Powroźnik 50, 33-370 Muszyna**

obejmujące:

**roboty budowlane polegające na wymianie poszycia ścian zrębowych wieży dzwonnej
kościółka na działce ewid. nr 47/2 położonej w obrębie ewid. Wojkowa, gm. Muszyna**

autor projektu:

mgr inż. Krzysztof Grzebyk - upr. bud. nr 300/2000 do projektowania w specjalności architektonicznej do projektowania bez ograniczeń, członek MOIA - nr ewid. MP – 0213;

z zachowaniem następujących warunków:

- 1) szczególne warunki zabezpieczenia terenu budowy i prowadzenia robót budowlanych: przestrzegać warunki zawarte w opiniach i uzgodnieniach,
- 2) szczegółowe wymagania dotyczące nadzoru na budowie: należy ustanowić inspektora nadzoru inwestorskiego - zgodnie z § 2 ust. 1 pkt 2 rozporządzenia Ministra Infrastruktury z dnia 19 listopada 2001 r. w sprawie rodzajów obiektów budowlanych, przy których realizacji jest wymagane ustanowienie inspektora nadzoru inwestorskiego,
- 3) kierownik budowy jest zobowiązany prowadzić dziennik budowy oraz umieścić na budowie, w widocznym miejscu, tablicę informacyjną oraz ogłoszenie zawierające dane dotyczące bezpieczeństwa pracy i ochrony zdrowia oraz odpowiednio zabezpieczyć teren budowy zgodnie z art. 42 ust. 2 Prawa budowlanego.

Obszar oddziaływania obiektu, o którym mowa w art. 3 pkt 20 ustawy – Prawo budowlane obejmuje działkę nr 47/2 położoną w obrębie ewid. Wojkowa, gm. Muszyna.

UZASADNIENIE

Planowana inwestycja jest zgodna z miejscowym planem zagospodarowania przestrzennego obszaru w miejscowości Wojkowa zatwierdzonego Uchwałą Rady Miasta i Gminy Uzdrowskiej Muszyna nr XV/179/2004 Rady Miasta i Gminy Uzdrowskiej Muszyna z dnia 12 marca 2004 r. (Dz. Urz. Woj. Małopolskiego z 2004 r., Nr 123, poz. 1619 z późn. zm.) i leży w terenach oznaczonych symbolem OSIK – tereny obiektu sakralnego, kościoła p.w. Kosmy i Damiana, wpisanego do rejestru zabytków – nr rejestru Ks. A-128. W związku z powyższym na planowane roboty inwestor uzyskał ostateczną decyzję pozwolenia Małopolskiego Wojewódzkiego Konserwatora Zabytków nr 9/2022 z dnia 10 sierpnia 2022 r., znak: DNS-I.5142.133.2022.TP.

Teren przeznaczony pod planowaną inwestycję obejmuje działki, które położone są w obszarze Natura 2000: "Ostoja Popradzka PLH120019". W związku z powyższym postanowieniem Starosty

Nowosądeckiego z dnia 11 października 2022 r. nałożono na inwestora obowiązek wystąpienia z wnioskiem do Regionalnego Dyrektora Ochrony Środowiska w Krakowie o stwierdzenie obowiązku lub braku przeprowadzenia oceny oddziaływania na w/wym. obszar. Dnia 13 stycznia 2023 r. inwestor uzyskali postanowienie Regionalnego Dyrektora Ochrony Środowiska w Krakowie, znak: ST-II.43.137.2022.DKo, w którym stwierdził brak potrzeby przeprowadzenia oceny oddziaływania na Obszar Natura 2000 PLH120019 Ostoja Popradzka dla realizacji przedmiotowej inwestycji.

Przedłożona dokumentacja projektowa została wykonana przez osoby posiadające wymagane uprawnienia, spełnia wymagania określone w art. 34 ust. 2 i 3 ustawy Prawo budowlane.

Inwestor złożył oświadczenie o posiadanym prawie do dysponowania nieruchomością na cele budowlane.

Od niniejszej decyzji przysługuje odwołanie do Wojewody Małopolskiego za pośrednictwem organu, który wydał niniejszą decyzję, w terminie 14 dni od dnia jej doręczenia.

W trakcie biegu w/wym. terminu strona może zrzec się prawa do wniesienia odwołania. Z dniem doręczenia tut. organowi oświadczenia o zrzeczeniu się prawa do wniesienia odwołania przez ostatnią ze stron postępowania, decyzja staje się ostateczna i prawomocna, a zatem nie może podlegać zaskarżeniu do WSA.

Projekt architektoniczno-budowlany opieczetowany pieczęcią Starostwa Nowosądeckiego stanowi integralną część decyzji.

ADNOTACJA DOTYCZĄCA OPŁATY SKARBOWEJ

Wydanie niniejszej decyzji jest zwolnione z opłaty skarbowej zgodnie z częścią I ust. 53 kolumna 4 pkt 1 ustawy z dnia 16 listopada 2006 r. - o opłacie skarbowej (Dz. U. z 2022 r., poz. 2142, z późn. zm.).



Z up. STAROSTY

mgr inż. Jacek Janusz
Dyrektor Wydziału Budownictwa

ZASWIADCZENIE

Na podstawie art. 217 Kpa zaświadczam, że
wobec nie zaskarżenia niniejszej decyzji (postanowienia)
wziasie i trybie ustawowo przewidzianym stała(o) się ona(o)
ostateczna(o) z dniem..... 3.02.2023

i podlega wykonaniu

Nowy Sącz, dnia 3.02.2023

Z up. STAROSTY

mgr inż. Jacek Janusz
Dyrektor Wydziału Budownictwa

Otrzymują (strony postępowania):

1. Inwestor + dok. proj. (1 egz.)
2. A/a

Do wiadomości:

1. PINB dla powiatu nowosądeckiego
+ proj. bud. (1 egz. dok. proj.)
2. Urząd Miasta i Gminy
Uzdrowskiej Muszyna
3. Wydział Geodezji (w miejscu)

MRP

Pouczenie:

1. Inwestor jest obowiązany zawiadomić organ nadzoru budowlanego oraz projektanta sprawującego nadzór nad zgodnością realizacji budowy z projektem o zamierzonym terminie rozpoczęcia robót budowlanych
2. Do zawiadomienia o zamierzonym terminie rozpoczęcia robót budowlanych inwestor dołącza:
 - a) informację wskazującą imiona i nazwiska osób, które będą sprawować funkcję: kierownika budowy, inspektora nadzoru inwestorskiego - jeżeli został on ustanowiony oraz w odniesieniu do tych osób dołącza kopie zaświadczeń, o których mowa w art. 12 ust. 7, wraz z kopiami decyzji o nadaniu uprawnień budowlanych w odpowiedniej specjalności;
 - b) oświadczenie projektanta i projektanta sprawdzającego o sporządzeniu projektu technicznego, dotyczącego zamierzenia budowlanego zgodnie z obowiązującymi przepisami, zasadami wiedzy technicznej, projektem zagospodarowania działki lub terenu oraz projektem architektoniczno-budowlanym oraz rozstrzygnięciami dotyczącymi zamierzenia budowlanego.
3. Przed rozpoczęciem robót budowlanych inwestor jest obowiązany:
 - a) zapewnić sporządzenie projektu technicznego, z zastrzeżeniem art. 34 ust. 3B;
 - b) ustanowić kierownika budowy
 - c) ustanowić inspektora nadzoru inwestorskiego w przypadku gdy taki obowiązek wynika z decyzji o pozwoleniu na budowę;
 - d) przekazać kierownikowi budowy projekt budowlany, w tym projekt techniczny, o ile jest wymagany.
4. Tut. urząd na wniosek inwestora, wydaje dziennik budowy za zwrotem kosztów związanych z jego przygotowaniem.
5. Do użytkowania obiektu budowlanego, na budowę którego wymagana jest decyzja o pozwoleniu na budowę, można przystąpić po zawiadomieniu właściwego organu nadzoru budowlanego o zakończeniu budowy, jeżeli organ ten, w terminie 14 dni od dnia doręczenia zawiadomienia, nie zgłosi sprzeciwu w drodze decyzji (zob. art. 54 ustawy z dnia 7 lipca 1994 r. – Prawo budowlane). Przed przystąpieniem do użytkowania obiektu budowlanego inwestor jest obowiązany uzyskać decyzję o pozwoleniu na użytkowanie, jeżeli na budowę obiektu budowlanego jest wymagane pozwolenie na budowę i jest on zaliczony do kategorii: V, IX-XVI, XVII (z wyjątkiem warsztatów rzemieślniczych, stacji obsługi pojazdów, myjni samochodowych i garaży do pięciu stanowisk włącznie), XVIII (z wyjątkiem obiektów magazynowych: budynki składowe, chłodnie, hangary i wiaty, a także budynków kolejowych: nastawnie, podstacje trakcyjne, lokomotywnie, wagonownie, strażnice przejazdowe i myjnie taboru kolejowego), XX, XXII (z wyjątkiem placów składowych, postojowych i parkingów), XXIV (z wyjątkiem stawów rybnych), XXVII (z wyjątkiem jazów, wałów przeciwpowodziowych, opasek i ostróg brzegowych oraz rowów melioracyjnych), XXVIII-XXX (zob. art. 55 ust. 1 pkt 1 ustawy z dnia 7 lipca 1994 r. – Prawo budowlane).
6. Inwestor może przystąpić do użytkowania obiektu budowlanego przed wykonaniem wszystkich robót budowlanych pod warunkiem uzyskania decyzji o pozwoleniu na użytkowanie wydanej przez właściwy organ nadzoru budowlanego (zob. art. 55 ust. 1 pkt 3 ustawy z dnia 7 lipca 1994 r. – Prawo budowlane).
7. Inwestor zamiast dokonania zawiadomienia o zakończeniu budowy może wystąpić z wnioskiem o wydanie decyzji o pozwoleniu na użytkowanie (zob. art. 55 ust. 2 ustawy z dnia 7 lipca 1994 r. – Prawo budowlane).
8. Przed wydaniem decyzji w sprawie pozwolenia na użytkowanie obiektu budowlanego właściwy organ nadzoru budowlanego przeprowadzi obowiązkową kontrolę budowy zgodnie z art. 59a ustawy z dnia 7 lipca 1994 r. – Prawo budowlane (zob. art. 59 ust. 1 ustawy z dnia 7 lipca 1994 r. – Prawo budowlane). Wniosek o udzielenie pozwolenia na użytkowanie stanowi wezwanie właściwego organu do przeprowadzenia obowiązkowej kontroli budowy (zob. art. 57 ust. 6 ustawy z dnia 7 lipca 1994 r. – Prawo budowlane).

PROJEKT ARCHITEKTONICZNO-BUDOWLANY

Nazwa zamierzenia budowlanego	Wymiana poszycia ścian zrębowych wieży dzwonnej kościoła p.w. św. Kosmy i Damiana w Wojkowej
Lokalizacja:	Działka nr 47/2, obręb Wojkowa, jedn. ewid. Muszyna [121011_5.0008.47/2]
Inwestor:	Parafia Rzymskokatolicka pw. św. Jakuba Młodsze Apostoła w Powroźniku Powroźnik 50, 33-370 Muszyna
Kategoria obiektu budowlanego:	X - budynek kultu religijnego

ZESPÓŁ PROJEKTOWY

zakres opracowania	imię i nazwisko specjalność i numer uprawnień	podpis
ARCHITEKTURA:	mgr inż. arch. Krzysztof Grzebyk uprawnienia budowlane w specjalności architektonicznej do projektowania bez ograniczeń nr ewid. 300/2000	<i>mgr inż. arch. Krzysztof Grzebyk</i> Upewnienia budowlane do projektowania bez ograniczeń w specjalności architektonicznej Nr ewid. 300/2000

ZAKRES OPRACOWANIA – PROJEKT ARCHITEKTONICZNO-BUDOWLANY

STAROSTA NOWOSĄDECKI
- ZATWIERDZAM PROJEKT
ARCHITEKTONICZNO-BUDOWLANY

decyzja znak: *BUD.6740.1443.2022*
z dnia *30* STY. 2023

Z up. STAROSTY

mgr inż. Jacek Janusz
Dyrektor Wydziału Budownictwa

Usługi Projektowe Krzysztof Grzebyk
Krynica-Zdrój, ul. Czarny Potok 27/15
mail: krzysztofgrzebyk@gmail.com
tel. 663-721-697

Krynica-Zdrój, lipiec 2022

egzemplarz nr 3

SPIS TREŚCI

CZEŚĆ OPISOWA

- | | |
|-----------------|----------|
| strona tytułowa | - str. 1 |
| spis treści | - str. 2 |
1. Rodzaj i kategoria obiektu budowlanego – **str. 3**
 2. Zamierzony sposób użytkowania oraz program użytkowy obiektu budowlanego – **str. 3**
 3. Układ przestrzenny oraz forma architektoniczna obiektu budowlanego, zgodność przedsięwzięcia z ustaleniami Miejscowego Planu Zagospodarowania Przestrzennego - **str. 3**
 4. Charakterystyczne parametry obiektu budowlanego – **str. 3**
 5. Opinia geotechniczna oraz informacja o sposobie posadowienia obiektu budowlanego – **str. 3**
 6. Liczba lokali mieszkalnych i użytkowych – **str. 3**
 7. Parametry techniczne obiektu budowlanego charakteryzujące wpływ obiektu budowlanego na środowisko i jego wykorzystywanie oraz na zdrowie ludzi i obiekty sąsiednie – **str. 3**
 8. Analiza technicznych, środowiskowych i ekonomicznych możliwości realizacji wysoce wydajnych systemów alternatywnych zaopatrzenia w energię i ciepło – **str. 4**
 9. Analiza technicznych i ekonomicznych możliwości wykorzystania urządzeń, które automatycznie regulują temperaturę oddzielnie w poszczególnych pomieszczeniach lub w wyznaczonej strefie ogrzewanej – **str. 4**
 10. Informacja o zasadniczych elementach wyposażenia budowlano-instalacyjnego, zapewniających użytkowanie obiektu budowlanego zgodnie z przeznaczeniem – **str. 4**
 11. Warunki ochrony przeciwpożarowej – **str. 4**
 12. Uwagi końcowe – **str. 4**

CZEŚĆ FORMALNO – PRAWNA

- Oświadczenie projektanta – **str. 5**
- Kopia uprawnień i zaświadczenie z izby – Krzysztof Grzebyk – str. 6

CZEŚĆ RYSUNKOWA /SPIS RYSUNKÓW/

rys. nr A-1 – Elewacja wschodnia	skala 1:100
rys. nr A-2 – Elewacja zachodnia	skala 1:100
rys. nr A-3 – Elewacja północna	skala 1:100

OPIS TECHNICZNY

1. Rodzaj i kategoria obiektu budowlanego:

- Rodzaj obiektu budowlanego - budynek kultu religijnego
- Kategoria obiektu budowlanego: X

2. Zamierzony sposób użytkowania oraz program użytkowy obiektu budowlanego:

Sposób użytkowania obiektu budowlanego – kościół, budynek kultu religijnego.

Inwestycja obejmuje:

- wymianę poszycia ścian zrębowych wieży dzwonnej kościoła

3. Układ przestrzenny oraz forma architektoniczna obiektu budowlanego, zgodność przedsięwzięcia z ustaleniami miejscowego planu:

Budynek kościoła jest obiektem zabytkowym wpisanym do rejestru zabytków dnia 05.09.1964r. pod numerem A-13 (rej. krakowski), A-128 (rej. nowosądecki).

Cerkiew zbudowano w 1792 roku.

Bryła złożona z trzech wyodrębnionych części: najwyższej wieży od zachodu, niższej nawy pośrodku i najniższego sanktuarium od wschodu. Przekrycia zasadniczych części budowli są zróżnicowane. Przy sanktuarium od północy zakrycia nakryta oddzielnym dachem siodłowym trzyspadowym o kalenicy prostopadłej do sanktuarium. Ściany nawy nieco wyższe. Korpus wieży o ścianach zbieżnych wieńczy piętro dzwonne stanowiące nieznacznie nadwieszoną izbicę. Dach nad sanktuarium siodłowy łamany, z dolną częścią połaci o większym spadku, pięciopołaciowy z baniastą sześcioboczną wieżyczką osadzoną na zbiegu połaci. Wieżyczka sześciobocznie zwieńczona ślepą latarnią, makowicą, stożkiem i kulą oraz niewielkim krzyżem. Dach nad nawą namiotowy, czterospadowy, również łamany o jednakowym spadku połaci podzielony nad częścią dolną i górną za pomocą pionowej ścianki. Wieżyczka przysadzista, ośmioboczna identyczna jak nad sanktuarium. Części baniste tych wieżyczek osadzone na niskich pionowych trzonach. Nad wieżą wieżyczka osadzona bezpośrednio na dach namiotowy, nakrywający izbicę. W zwieńczeniu nad wieżą brak jest stożka a krzyż ma znaczne rozmiary. Wysoka i masywna wieża dominuje nad resztą świątyni.

Przedsięwzięcie zgodne z ustaleniami zawartymi w miejscowym planie

4. Charakterystyczne parametry obiektu budowlanego

Charakterystyczne parametry obiektu nie ulegną zmianie

długość – około 20,5m – bez zmian

szerokość – około 10,9m – bez zmian

wysokość – około 20,5m (do szczytu wieży) – bez zmian

5. Opinia geotechniczna i informacja o sposobie posadowienia obiektu budowlanego

Nie dotyczy

6. Liczba lokali mieszkalnych

Nie dotyczy

7. Parametry techniczne obiektu budowlanego charakteryzujące wpływ obiektu budowlanego na środowisko i jego wykorzystywanie oraz na zdrowie ludzi i obiekty sąsiednie pod względem:

Nie dotyczy

8. Analiza technicznych, środowiskowych i ekonomicznych możliwości realizacji wysoce wydajnych systemów alternatywnych zaopatrzenia w energię i ciepło.
Nie dotyczy

9. Analiza technicznych i ekonomicznych możliwości wykorzystania urządzeń, które automatycznie regulują temperaturę
Nie dotyczy

10. Informacja o zasadniczych elementach wyposażenia budowlano-instalacyjnego, zapewniających użytkowanie obiektu budowlanego zgodnie z przeznaczeniem

Instalacje:

- istniejąca instalacja elektryczna
- istniejąca instalacja oświetleniowa
- istniejąca instalacja nagłaśniająca
- istniejąca instalacja odgromowa
- istniejąca instalacja przeciwpożarowa

Dane konstrukcyjno – materiałowe:

- wieża dzwonna konstrukcji drewnianej z poszyciem drewnianym

Wykończenie zewnętrzne:

- projektowana wymiana poszycia wieży dzwonnej z gontów drewnianych – drewno modrzewiowe o wymiarach klepek 60 x 8-10cm w układzie pojedynczym.

11. Warunki ochrony przeciwpożarowej

Istniejący budynek zalicza się do kategorii zagrożenia ludzi ZL III. Nie występują pomieszczenia zagrożone wybuchem.

Cały budynek stanowi jedną strefę pożarową. Ewakuacja osób z pomieszczeń następuje bezpośrednio na zewnątrz budynku. Długość dróg ewakuacyjnych nie przekracza wartości dopuszczalnych.

Do budynku zapewniony jest dojazd drogą o nawierzchni utwardzonej, połączoną z publicznym układem komunikacyjnym.

12. Uwagi końcowe

Podstawą opracowania projektu budowlanego jest ekspertyza techniczna, z której wynika możliwość wykonania projektowanej wymiany poszycia ścian wieży dzwonnej.

Wszystkie wymiary sprawdzić na budowie.

Stosować materiały i technologie posiadające niezbędne atesty i świadectwa dopuszczenia do stosowania w budownictwie.

mgr inż. arch. Krzysztof Grzebyk
Uprawnienia budowlane
do projektowania bez ograniczeń
w specjalności architektonicznej
Nr ewid. 300/2000



OŚWIADCZENIE PROJEKTANTA

DO PROJEKTU ARCHITEKTONICZNO-BUDOWLANEGO

Zgodnie z art. 34 ust.3d pkt.3 ustawy z dnia 7 lipca 1994r – Prawo budowlane Dz. U. z 2020r, poz 1333 z późn. zm. oświadczam, że sporządzony projekt pn.
„Wymiana poszycia ścian zrębowych wieży dzwonnej kościoła p.w. św. Kosmy i Damiana w Wojkowej”.

na terenie działki nr: 47/2, obręb Wojkowa, Gmina Muszyna

inwestor: Parafia Rzymskokatolicka pw. św. Jakuba Młodszego Apostoła w
Powroźniku
Powroźnik 50, 33-370 Muszyna

został wykonany zgodnie z obowiązującymi w tym zakresie przepisami oraz zasadami wiedzy technicznej

mgr inż. arch. Krzysztof Grzebyk
Uprawnienia budowlane
do projektowania bez ograniczeń
w specjalności architektonicznej
Nr ewid. 300/2000

.....
(architektura)



WOJEWODA MAŁOPOLSKI

AB.III.7131/69/2000

Kraków, dnia 26 października 2000 r.

DECYZJA O NADANIU UPRAWNIEŃ BUDOWLANYCH Nr ewid. 300/2000

Na podstawie art.13 ust. 1, pkt 1, art. 14 ust. 1, pkt 1 ustawy z dnia 7 lipca 1994 r. - Prawo budowlane (Dz.U. Nr 89 z dnia 25 sierpnia 1994 r., poz. 414 z późn. zm.), oraz § 4 ust. 2 i 3 rozporządzenia Ministra Gospodarki Przemysłu i Budownictwa z dnia 30 grudnia 1994 r. w sprawie samodzielnych funkcji technicznych w budownictwie (Dz.U. Nr 8 z 31 stycznia 1995 r., poz. 38) w związku z art. 104 § 1 i § 2 k.p.a., po rozpatrzeniu wniosku Pana mgr inż. arch. Krzysztofa Grzebyka - na podstawie dokumentów stwierdzających wymagane wykształcenie i praktykę zawodową oraz na podstawie pozytywnej oceny z egzaminu na uprawnienia budowlane złożonego przed Komisją Egzaminacyjną,

n a d a j ę

Panu mgr inż. arch. Krzysztofowi GRZEBYK
urodzonemu dnia 5 kwietnia 1966 r. w Krynicy

UPRAWNIENIA BUDOWLANE do projektowania bez ograniczeń w specjalności architektonicznej

Od decyzji niniejszej służy Panu prawo wniesienia odwołania do Głównego Inspektora Nadzoru Budowlanego w Warszawie, ul. Krucza 38/42, za pośrednictwem Wojewody Małopolskiego w terminie 14 dni od daty otrzymania niniejszej decyzji.

Otrzymują:

1. Pan mgr inż. arch. Krzysztof Grzebyk
ul. Kraszewskiego 191, 33-380 Krynica
2. Główny Urząd Nadzoru Budowlanego
ul. Krucza 38/42, 00-926 Warszawa
3. a.a.



Z up. Wojewody Małopolskiego
mgr inż. arch. Krzysztof Grzebyk
Zastępca Dyrektora
Wydziału Architektury Budowlanej
i Gospodarki Przemysłowej

mgr inż. arch. Krzysztof Grzebyk
Uprawnienia budowlane
do projektowania bez ograniczeń
w specjalności architektonicznej
Nr ewid. 300/2000



IZBA ARCHITEKTÓW
RZECZYPOSPOLITEJ POLSKIEJ

Małopolska Okręgowa Rada Izby Architektów RP

ZAŚWIADCZENIE - ORYGINAŁ (wypis z listy architektów)

Małopolska Okręgowa Rada Izby Architektów RP zaświadcza, że:
mgr inż. arch. KRZYSZTOF GRZEBYK

posiadający kwalifikacje zawodowe do pełnienia samodzielnych funkcji technicznych w budownictwie w specjalności architektonicznej i w zakresie posiadanych uprawnień nr 300/2000, jest wpisany na listę członków Małopolskiej Okręgowej Izby Architektów RP pod numerem: **MP-0213**.

Członek czynny od: 10-01-2007 r.

Data i miejsce wygenerowania zaświadczenia: 05-07-2022 r. Kraków.

Zaświadczenie jest ważne do dnia: **31-12-2022 r.**

Podpisano elektronicznie w systemie informatycznym Izby Architektów RP przez:
Grzegorz Lechowicz, Sekretarz Okręgowej Rady Izby Architektów RP.

Za zgodność
z oryginałem

Nr weryfikacyjny zaświadczenia:


MP-0213-58E3-4318-5E2E-D87F

Dane zawarte w niniejszym zaświadczeniu można sprawdzić podając nr weryfikacyjny zaświadczenia w publicznym serwisie internetowym Izby Architektów: www.izbaarchitektow.pl lub kontaktując się bezpośrednio z właściwą Okręgową Izbą Architektów RP.

Wojewódzki Urząd Ochrony Zabytków
w Krakowie
Delegatura w Nowym Sączu
ul. Wiśniowieckiego 127, 33-300 Nowy Sącz
tel./fax 12 547 94 94

Załącznik do decyzji Nr. 3/2022
DNS-15142.133.2022.TP

Z UPOWAZNIENIA
Małopolskiego Wojewódzkiego Konserwatora
Zabytków w Krakowie
p.o. Kierownika Delegatury
R. Kowalski
mgr Robert Kowalski

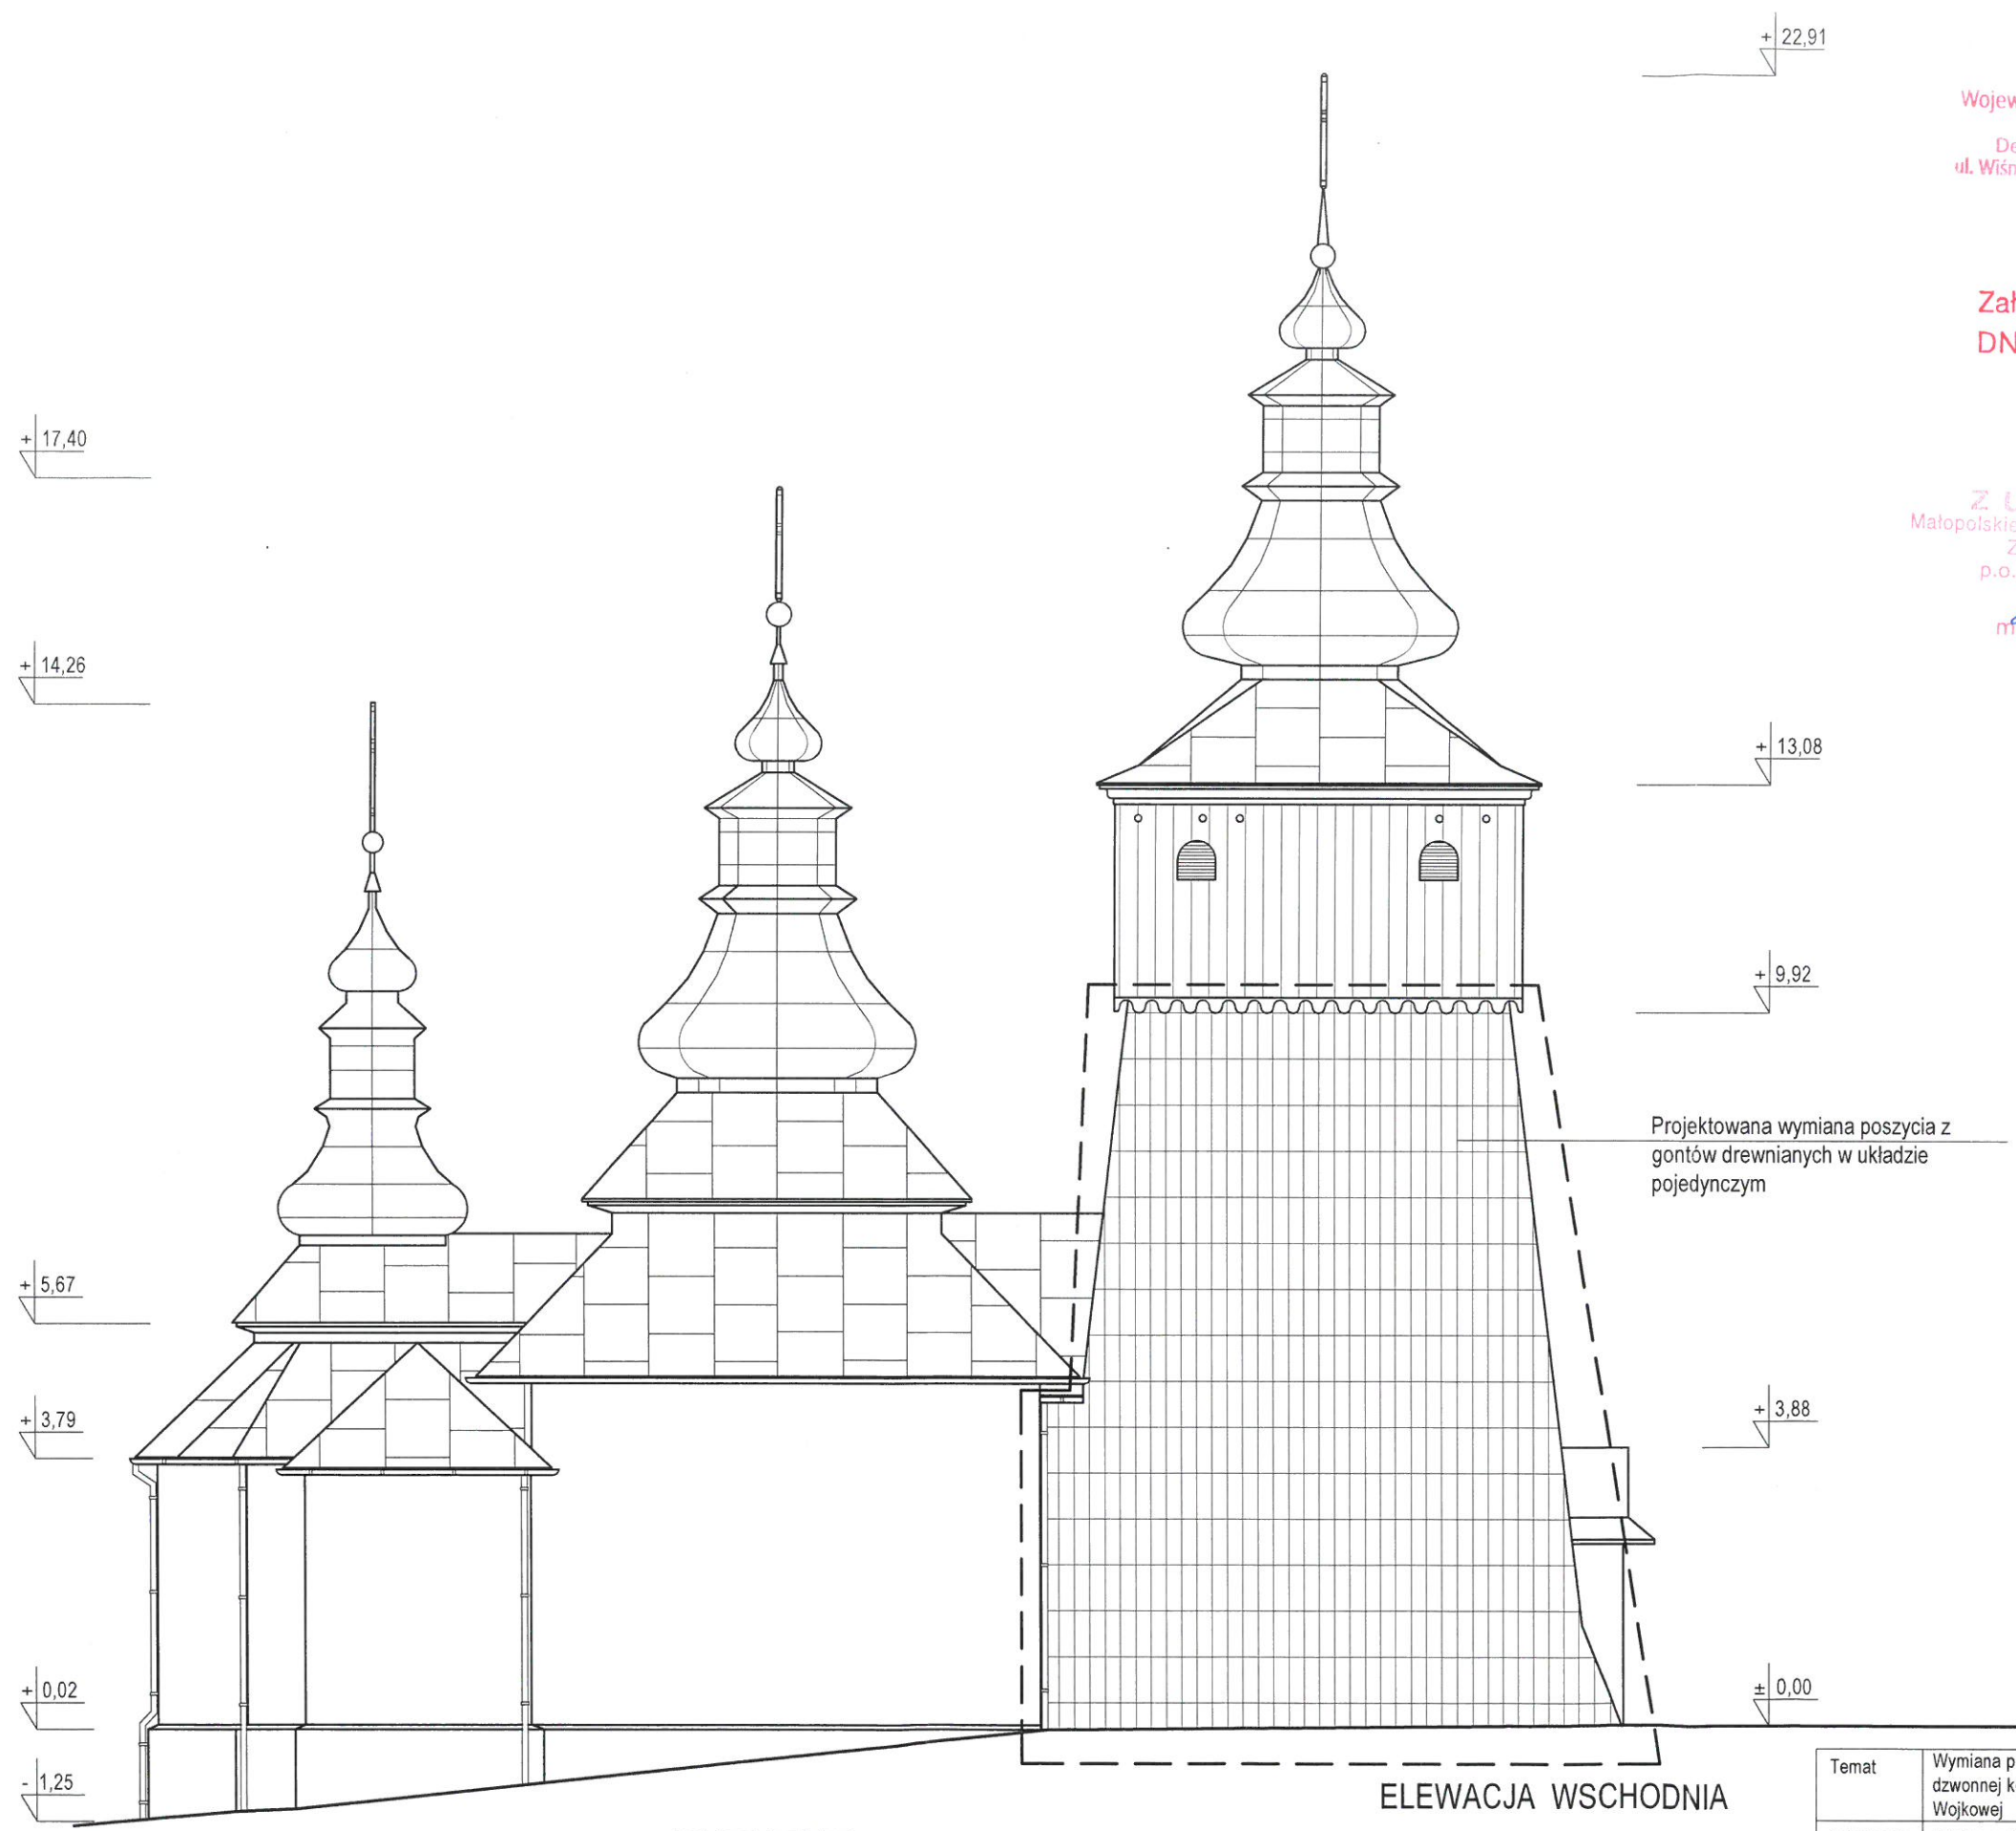

[] Zakres opracowania


MAŁOPOLSKA
Krzysztof Grzebyk
architekt
MP-0213
OKRĘGOWA IZBA ARCHITEKTÓW

Temat	Wymiana poszycia ścian zrębowych wieży dzwonnej kościoła p.w. św. Kosmy i Damiana w Wojkowie	Rys. nr A-1
Lokalizacja	działka nr 47/2, obręb Wojkowa, jedn. ewid. Muszyna	Data 07. 2022
Nazwa rysunku	ELEWACJA WSCHODNIA	Skala 1:100
Architektura projektant	mgr inż. arch. Krzysztof Grzebyk Upr. nr ewid. 300/2000	<i>KG</i>

Wojewódzki Urząd Ochrony Zabytków
w Krakowie
Delegatura w Nowym Sączu
ul. Wiśniowieckiego 127, 33-300 Nowy Sącz
tel./fax 13 447 51 00

Załącznik do decyzji Nr 9/2022
DNS-15142133.2022.TP

Z UPOWAZNIENIEM
Małopolskiego Wojewódzkiego Konserwatora
Zabytków w Krakowie
p.o. Kierownika Delegatury
mgr Robert Kowalski

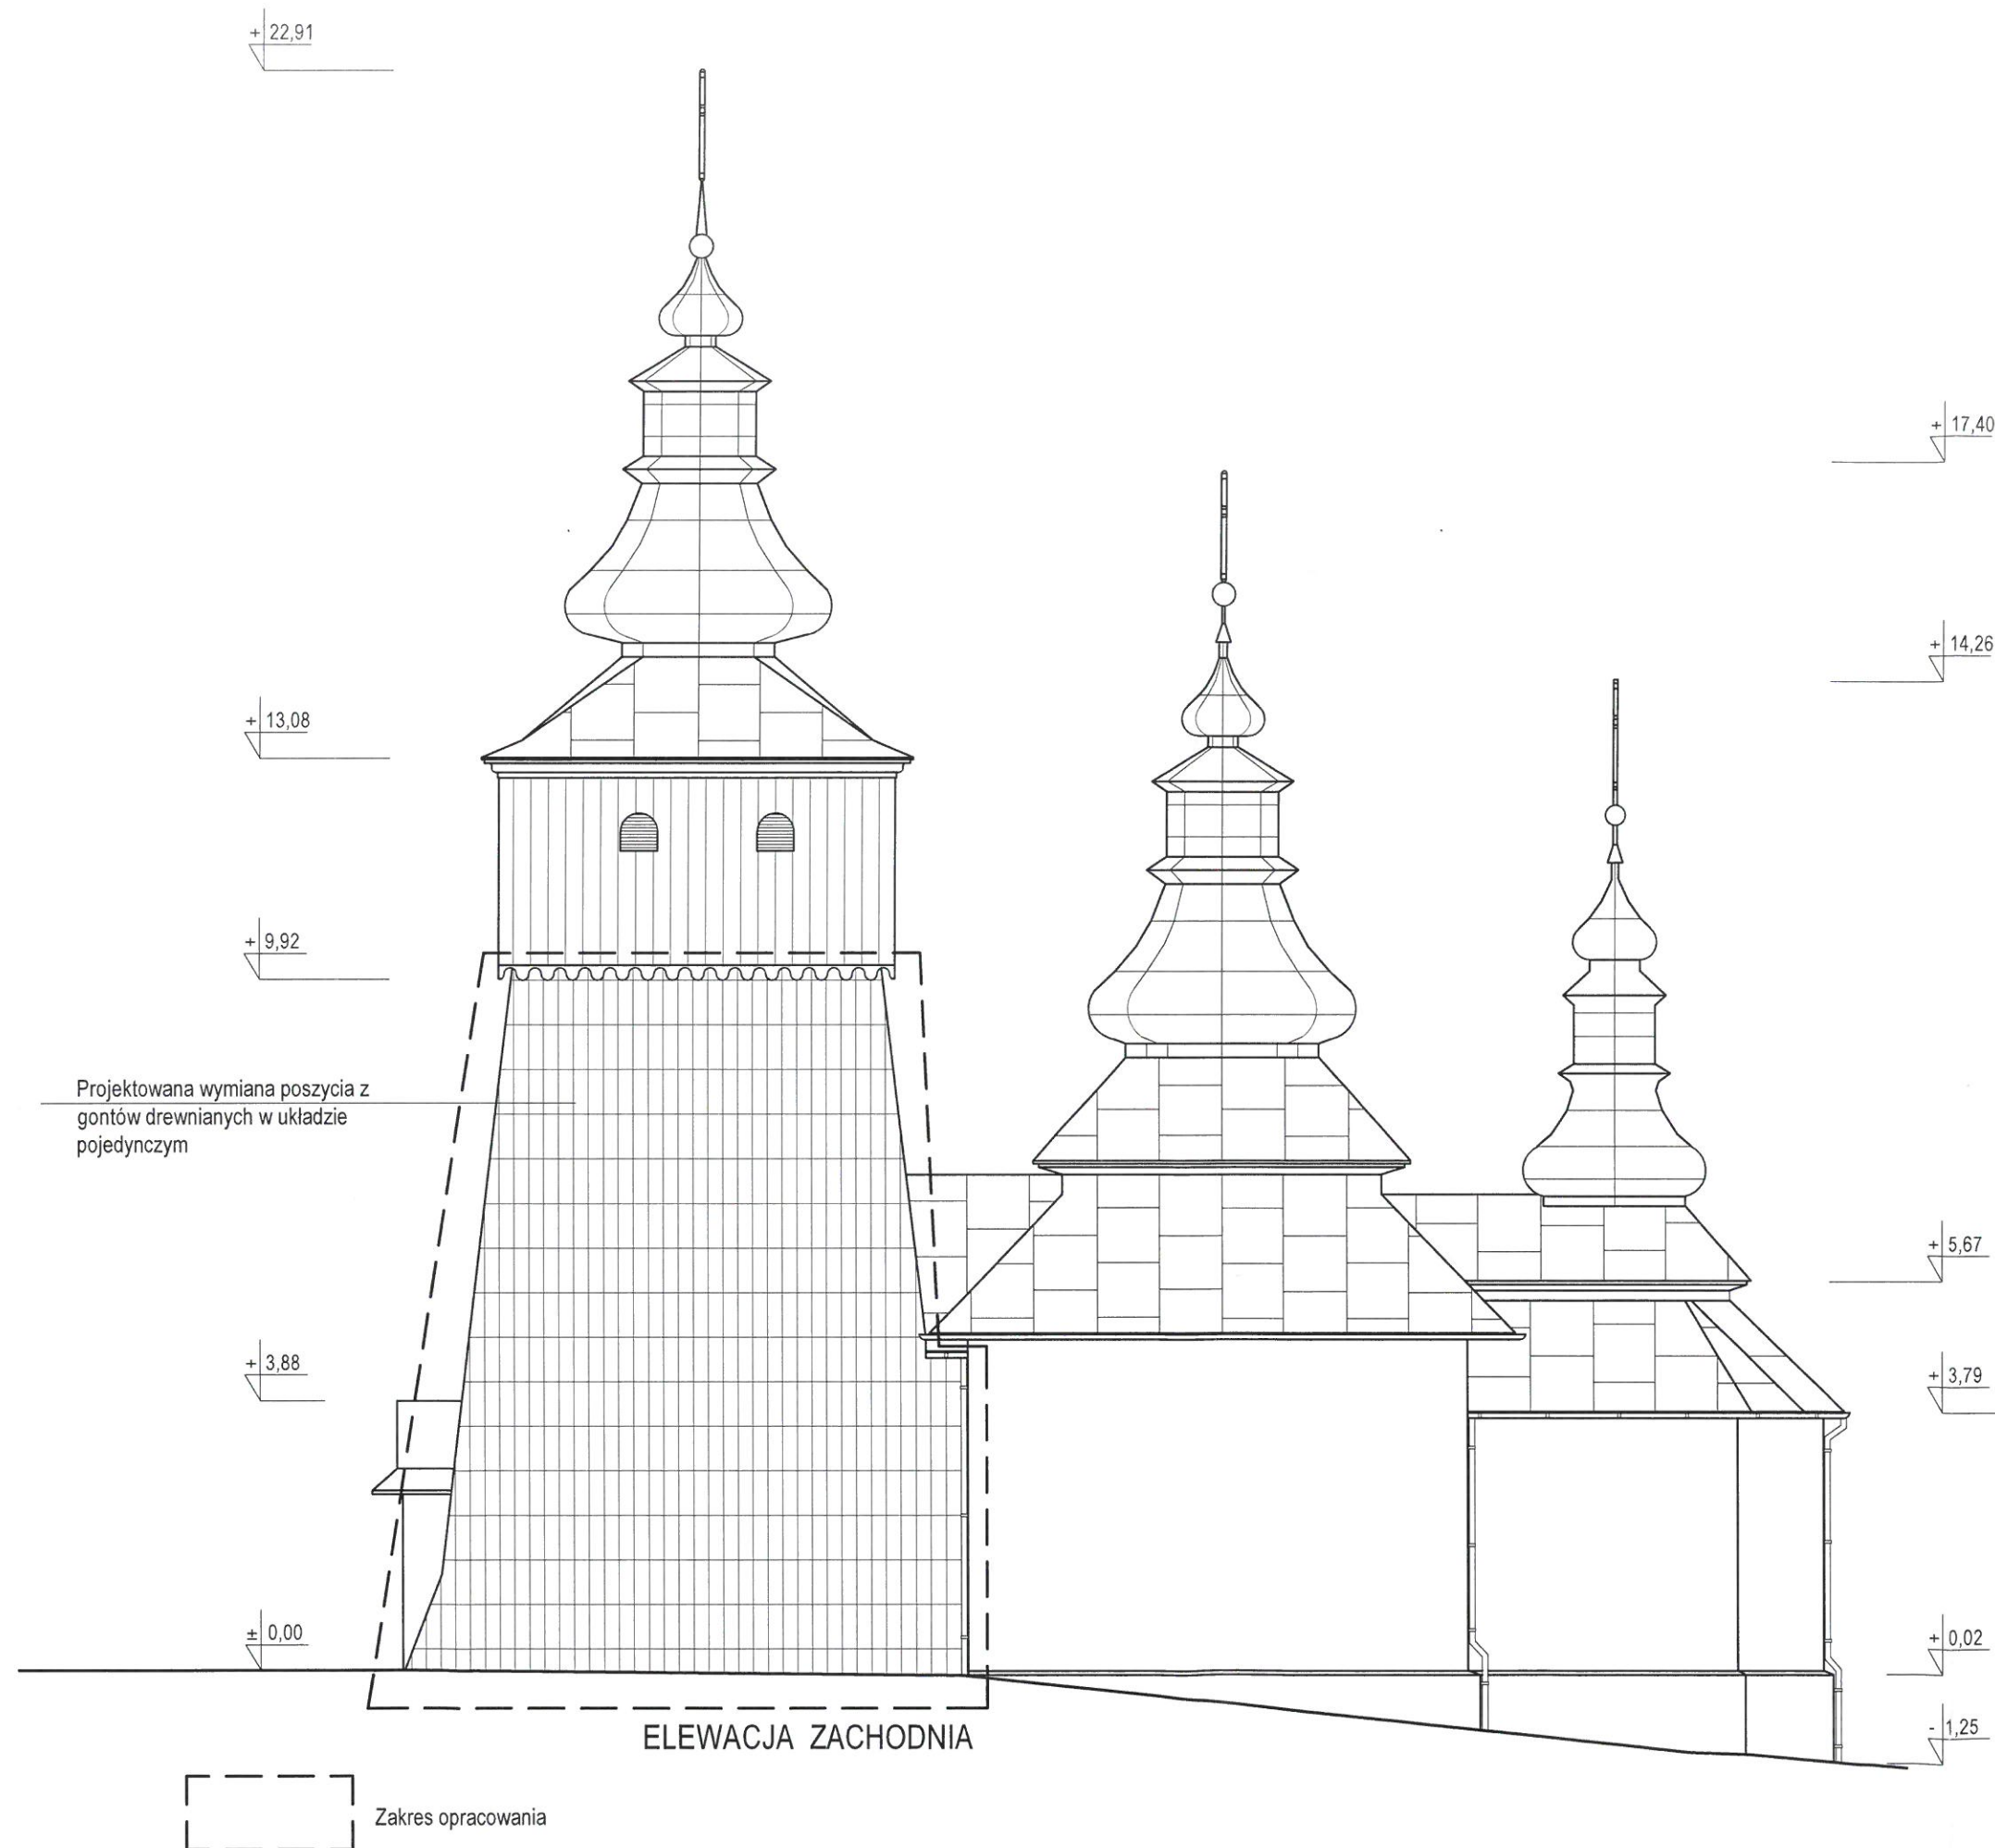


Temat	Wymiana poszycia ścian zrębowych wieży dzwonnej kościoła p.w. św. Kosmy i Damiana w Wojkowiej	Rys. nr A-2
Lokalizacja	działka nr 47/2, obręb Wojkowa, jedn. ewid. Muszyna	Data 07. 2022
Nazwa rysunku	ELEWACJA ZACHODNIA	Skala 1:100
Architektura projektant	mgr inż. arch. Krzysztof Grzebyk Upr. nr ewid. 300/2000	<i>Kp</i>

Wojewódzki Urząd Ochrony Zabytków
w Krakowie
Delegatura w Nowym Sączu
ul. Wiśniowieckiego 127, 33-600 Nowy Sącz
tel. 17 23 54 04 20

Załącznik do decyzji Nr. 9/2022
DNS. 1.5142.133.2022TP

Z UPOWAŻNIENIEM
Małopolskiego Wojewódzkiego Konsekwentów
Zabytków w Krakowie
p.o. Kierownika Delegatury
mgr Robert Kowalski

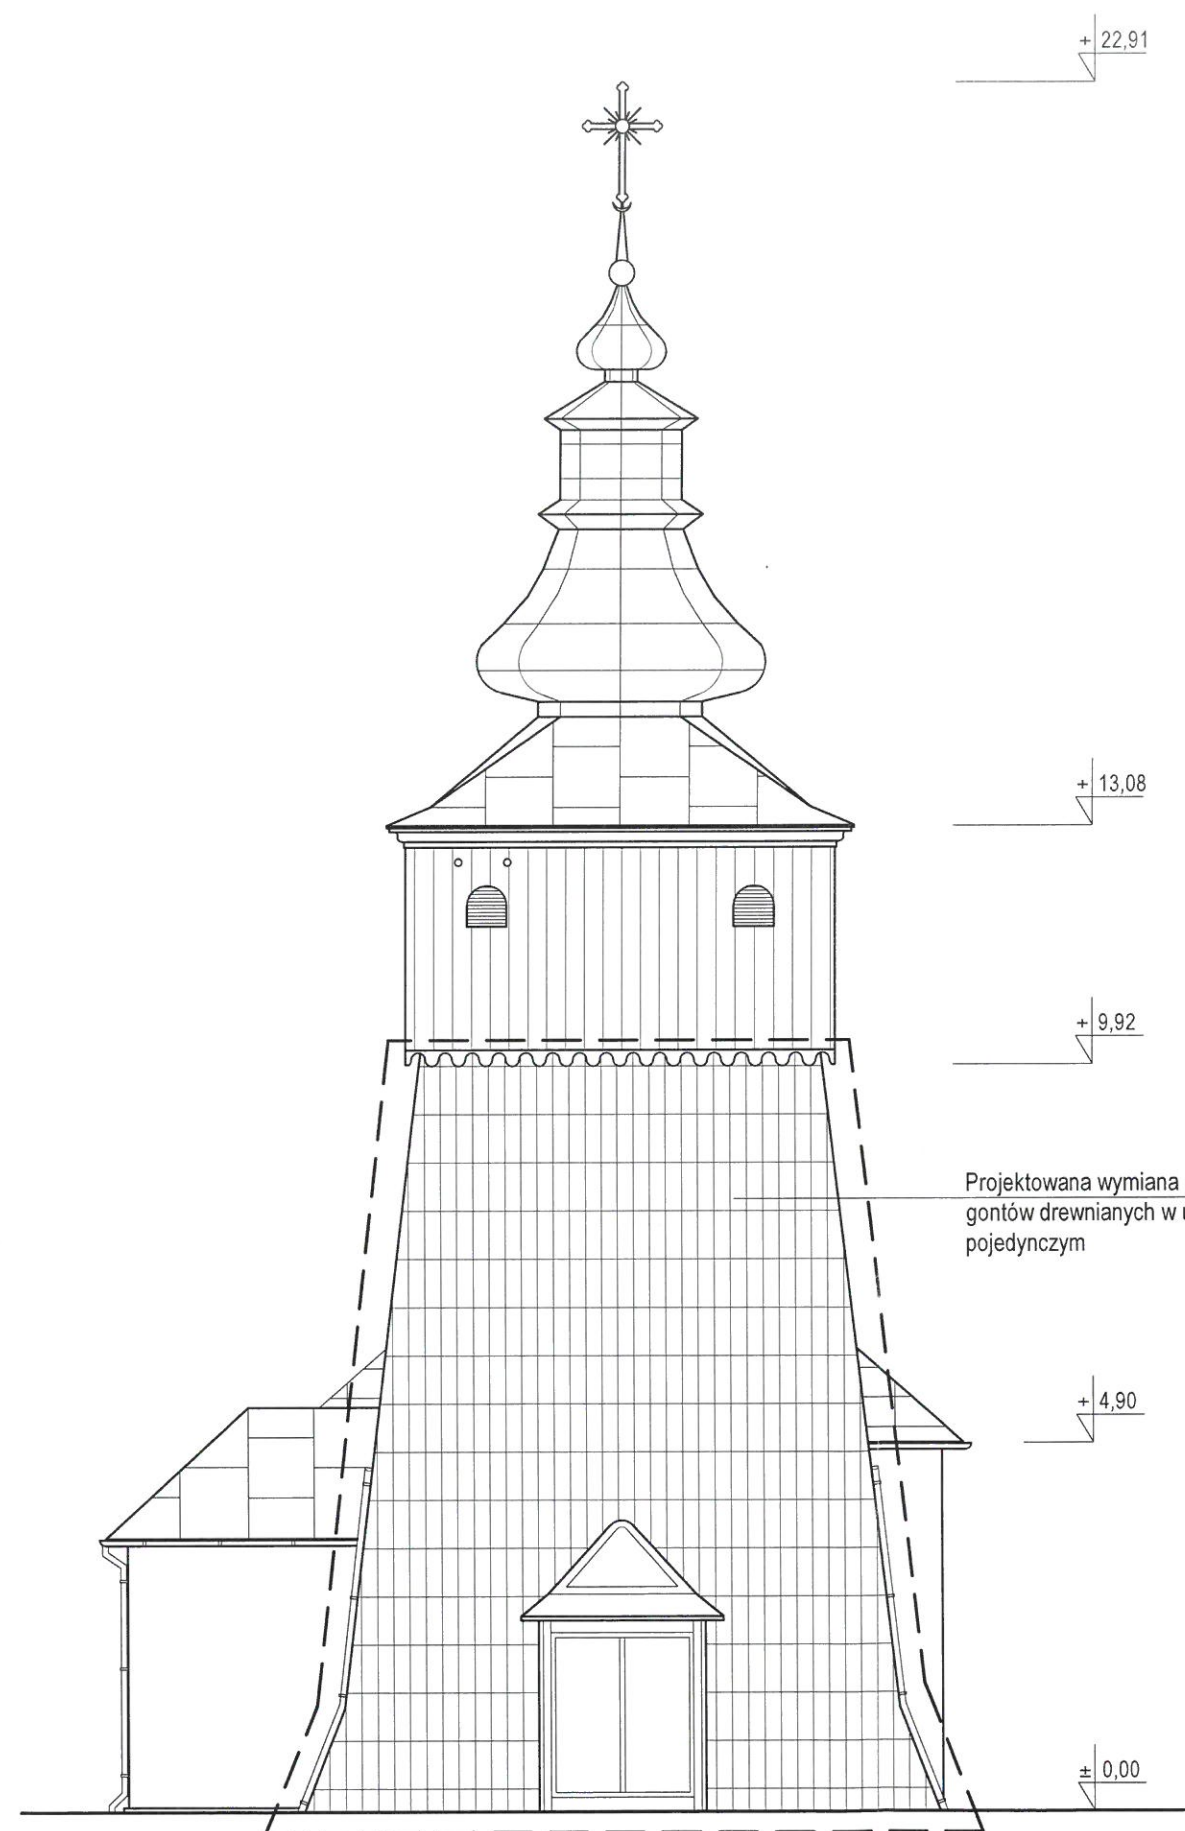

ELEWACJA PÓŁNOCNA

[] Zakres opracowania

Temat	Wymiana poszycia ścian zrębowych wieży dzwonnej kościoła p.w. św. Kosmy i Damiana w Wojkowiej	Rys. nr A-3
Lokalizacja	działka nr 47/2, obręb Wojkowa, jedn. ewid. Muszyna	Data 07. 2022
Nazwa rysunku	ELEWACJA PÓŁNOCNA	Skala 1:100
Architektura projektant	mgr inż. arch. Krzysztof Grzebyk Upr. nr ewid. 300/2000	<i>Kg</i>

ZAŁĄCZNIKI

Nazwa zamierzenia budowlanego	Wymiana poszycia ścian zrębowych wieży dzwonnej kościoła p.w. św. Kosmy i Damiana w Wojkowej
Lokalizacja:	Działka nr 47/2, obręb Wojkowa, jedn. ewid. Muszyna [121011_5.0008.47/2]
Inwestor:	Parafia Rzymskokatolicka pw. św. Jakuba Młodsze Apostoła w Powroźniku Powroźnik 50, 33-370 Muszyna
Kategoria obiektu budowlanego:	X - budynek kultu religijnego

ZESPÓŁ PROJEKTOWY

zakres opracowania	imię i nazwisko specjalność i numer uprawnień	podpis
ARCHITEKTURA:	mgr inż. arch. Krzysztof Grzebyk uprawnienia budowlane w specjalności architektonicznej do projektowania bez ograniczeń nr ewid. 300/2000	<i>mgr inż. arch. Krzysztof Grzebyk</i> Uprawnienia budowlane do projektowania bez ograniczeń w specjalności architektonicznej Nr ewid. 300/2000 <i>Kp</i>

Krynica-Zdrój, lipiec 2022	egzemplarz nr 3
----------------------------	-----------------

SPIS TREŚCI

1. Strona tytułowa	- str. 1
2. Spis treści	- str. 2
3. Mapa sytuacyjna	- str. 3
4. Informacja dotycząca bezpieczeństwa i ochrony zdrowia	- str. 4, 5
5. Pozwolenie konserwatorskie	- str. 6

INFORMACJA DOTYCZĄCA BEZPIECZEŃSTWA I OCHRONY ZDROWIA

Nazwa obiektu budowlanego:	Wymiana poszycia ścian zrębowych wieży dzwonnej kościoła p.w. św. Kosmy i Damiana w Wojkowej
Adres obiektu budowlanego:	działka nr 47/2, obręb Wojkowa
Inwestor:	Parafia Rzymskokatolicka pw. św. Jakuba Młodszego Apostoła w Powroźniku Powroźnik 50, 33-370 Muszyna
Autor:	mgr inż. arch. Krzysztof Grzebyk upr. nr ewid. 300/2000 do projektowania bez ograniczeń na liście Małopolskiej Izby Architektów Nr MP-0213

1. Zakres robót dla całego zamierzenia budowlanego i kolejność realizacji poszczególnych obiektów:

Zakres robót obejmuje wymianę poszycia ścian zrębowych wieży dzwonnej kościoła p.w. św. Kosmy i Damiana w Wojkowej

Roboty wykonywane będą w kolejności:

- roboty przygotowawcze – zagospodarowanie placu budowy, jego oznaczenie i ogrodzenie
- roboty rozbiórkowe – rozbiórka istniejącego poszycia wieży dzwonnej
- roboty ciesielskie - wykonanie nowego poszycia wieży dzwonnej
- roboty impregnacyjne
- uporządkowanie terenu wokół budynku

2. Wykaz istniejących obiektów budowlanych:

- istniejący budynek kościoła będący przedmiotem opracowania
Obiekt drewniany, pod ochroną konserwatorską

3. Wskazanie elementów zagospodarowania działki lub terenu, które mogą stwarzać zagrożenie bezpieczeństwa i zdrowia ludzi:

- brak

4. Wskazanie dotyczące przewidywanych zagrożeń występujących podczas realizacji robót budowlanych, określające skalę i rodzaje zagrożeń oraz miejsce i czas ich wystąpienia:

- roboty, przy których występuje ryzyko upadku z wysokości ponad 5,0m - prace budowlane naziemne – będą prowadzone na maksymalnej wysokości 9,92 m powyżej poziomu terenu


5. Wskazanie sposobu prowadzenia instruktażu pracowników przed przystąpieniem do realizacji robót szczególnie niebezpiecznych:

Przed przystąpieniem do wykonywania robót budowlanych należy dokonać przeszkolenia pracowników w zakresie przepisów BHP przez osobę uprawnioną w następujący sposób:

- poinformowanie pracowników przez osobę prowadzącą szkolenie o występujących zagrożeniach
- przekazanie pisemnej instrukcji obsługi urządzeń i maszyn
- umieszczenie w widocznym miejscu instrukcji BHP dla wykonywania robót szczególnie niebezpiecznych

6. Wskazanie środków technicznych i organizacyjnych, zapobiegających niebezpieczeństwom wynikającym z wykonywaniem robót budowlanych w strefach szczególnego zagrożenia zdrowia lub w ich sąsiedztwie w tym zapewniających bezpieczną i sprawną komunikację, umożliwiającą szybką ewakuację na wypadek pożaru, awarii i innych zagrożeń.

- zatrudnienie pracowników o odpowiednich kwalifikacjach
- szkolenia informujące o zagrożeniach wynikających z prowadzenia robót budowlanych
- oznakowanie i trwałe zabezpieczenie miejsc grożących w szczególności przysypaniem ziemią lub upadkiem z wysokości
- stosowanie rusztowań zgodnych z przepisami BHP dotyczących robót budowlanych z odbiorem przez uprawnione służby
- oznakowanie dróg ewakuacyjnych i ciągów komunikacyjnych
- zabezpieczenie placu budowy przed dostępem osób niepowołanych
- określenie zasad postępowania w przypadku wystąpienia zagrożenia
- konieczność stosowania przez pracowników środków ochrony indywidualnej, zabezpieczających przed skutkami zagrożeń
- bezpośredni nadzór nad pracami szczególnie niebezpiecznymi przez wyznaczone w tym celu osoby
- wykonanie ogrodzenia i zabezpieczeń terenu przy obiektach (strefa ochronna), umieszczenie tablic ostrzegawczych.
- czytelne oznakowanie lokalizacji urządzeń przeciwpożarowych i sprzętu ratunkowego

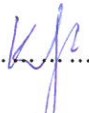Opracowanie..... 

mgr inż. arch. Krzysztof Głęzyk
Uprawnienia budowlane
do projektowania bez ograniczeń
w specjalności architektonicznej
Nr ewid. 300/2000



MAŁOPOLSKI
WOJEWÓDZKI
KONSERWATOR
ZABYTKÓW

Wojewódzki Urząd Ochrony Zabytków w Krakowie Delegatura Nowy Sącz
ul. Wiśniowieckiego 127, 33-300 Nowy Sącz
tel. 18-442-84-84, 18-442-82-52
e-mail: nowysacz@wuoz.malopolska.pl

DNS-I.5142.14.2021.TP

Wojewódzki Urząd Ochrony Zabytków
w Krakowie
Delegatura w Nowym Sączu
ul. Wiśniowieckiego 127, 33-300 Nowy Sącz
tel. 18-442-84-84

Nowy Sącz, dnia 23.02.2021r.

Wobec niezaskarżenia niniejszej decyzji
w czasie i trybie ustawowo przewidzianym,
stała się ona ostateczna i wykonalna
z dniem 9.03.2021

POZWOLENIE Nr 29/2021

Małopolskiego Wojewódzkiego Konserwatora Zabytków

Nowy Sącz, dnia 9.06.2021
M. Nam...

Na podstawie art. 104 § 1 i art. 107 ustawy z dnia 14 czerwca 1960 roku Kodeks postępowania administracyjnego (Dz. U. 2020 poz. 256), a także art. 36 ust. 1 pkt 1, w związku z art. 89 pkt 2 i art. 91 ust. 4 pkt 4, art. 92 ust. 6 ustawy z dnia 23 lipca 2003 roku o ochronie zabytków i opiece nad zabytkami (Dz. U. 2020 poz. 282) oraz w związku z rozporządzeniem Ministra Kultury i Dziedzictwa Narodowego z dnia 2 sierpnia 2018 roku w sprawie prowadzenia prac konserwatorskich, prac restauratorskich i badań konserwatorskich przy zabytku wpisanym do rejestru zabytków albo na listę Skarbów Dziedzictwa oraz robót budowlanych, badań architektonicznych i innych działań przy zabytku wpisanym do rejestru zabytków, a także badań archeologicznych i poszukiwań zabytków (Dz. U. 2021 poz. 81)

po rozpatrzeniu wniosku z dnia 16.02.2020r., (data wpływu 16.02.2021 r.)

złożonego przez: Parafię Rzymsko-Katolicką pw. Św. Jakuba Mł. Apostoła w Powroźniku; Powroźnik 50, 33-370 Muszyna

dotyczącego: remontu poszycia wieży dzwonnej w dawnej cerkwi greckokatolickiej w Wojkowej, gm. Muszyna, obecnie kościół filialny rzymskokatolicki Parafii w Powroźniku

pozwala się

wnioskodawcy na prowadzenie robót remontowo konserwatorskich w zabytku wpisanym do rejestru zabytków decyzją Wojewódzkiego Konserwatora Zabytków z dnia 05.09.1964 r. nr rejestru: A-128 - dawna cerkiew pw. Św. Kosmy i Damiana - obecnie kościół filialny w miejscowości Wojkowa, polegających na remoncie poszycia wieży dzwonnej w d. cerkwi greckokatolickiej w Wojkowej, gm. Muszyna, obecnie kościół filialny rzymskokatolicki Parafii w Powroźniku

w zakresie zawartym w załączonym do wniosku programem robót remontowo konserwatorskich sporządzonym przez Pana Tadeusza Desaniuk oraz Pana Wojciecha Wdowskiego - dyplomowanego konserwatora dzieł sztuki.

Wyżej wymieniony program robót remontowo konserwatorskich stanowi integralną część niniejszego pozwolenia.

I. Termin ważności pozwolenia: 31 grudnia 2024 r.

II. Pozwolenie niniejsze wydane jest z jednoczesnym nałożeniem zobowiązań do przestrzegania następujących warunków:

1. Obowiązku kierowania robotami budowlanymi i wykonywania nadzoru inwestorskiego przez osoby spełniające wymagania, o których mowa w art. 37 c ustawy o ochronie zabytków i opiece nad zabytkami.
2. Przekazania wojewódzkiemu konserwatorowi zabytków nie później niż w terminie 14 dni przed dniem rozpoczęcia robót budowlanych, a w toku robót budowlanych na 14 dni przed dokonaniem zmiany osoby, o której mowa w pkt 1:
 - a) imienia, nazwiska i adresu osoby, o której mowa w pkt. 1,
 - b) dokumentów potwierdzających spełnienie przez tę osobę wymagań, o których mowa w art. 37c ustawy,
 - c) oświadczenia osoby, o której mowa w pkt 1, o przyjęciu przez tę osobę obowiązku kierowania robotami budowlanymi.
3. Wnioskodawca zobowiązany jest do pisemnego zawiadomienia Małopolskiego Wojewódzkiego Konserwatora Zabytków o terminie rozpoczęcia i zakończenia prac z 7-dniowym wyprzedzeniem (wymóg ten dotyczy także odbiorów częściowych).
4. Wnioskodawca zobowiązany jest do zawiadomienia Małopolskiego Wojewódzkiego Konserwatora Zabytków o zagrożeniach lub nowych okolicznościach ujawnionych w trakcie prowadzonych prac konserwatorskich i restauratorskich (a nie przewidzianych w uzgodnionym zakresie), mogących mieć wpływ na przyjęty zakres i termin realizacji.

WOJEWÓDZKI URZĄD OCHRONY
ZABYTKÓW W KRAKOWIE
Delegatura w Nowym Sączu
ZA ZGODNOŚĆ Z ORYGINAŁEM
2024-06-02
data podpis

UZASADNIENIE

Niniejsze pozwolenie uwzględnia w całości żądanie strony, nie rozstrzyga spornych interesów stron i nie jest decyzją wydaną na skutek odwołania, wobec czego na podstawie art. 107 § 4 ustawy Kodeks postępowania administracyjnego odstępuje się od jego uzasadnienia.

POUCZENIE

I. Postępowanie w sprawie wydanego pozwolenia może zostać wznowione, a następnie pozwolenie może zostać cofnięte lub zmienione na podstawie art. 47 ustawy z dnia 23 lipca 2003 roku o ochronie zabytków i opiece nad zabytkami (Dz. U. 2018, poz. 282).

II. Wojewódzki Urząd Ochrony Zabytków w Krakowie może zarządzić uzupełnienie lub zmianę zakresu i sposobu prowadzenia prac konserwatorskich i restauratorskich jeżeli:

1. prace nie są prowadzone prawidłowo, zgodnie z warunkami określonymi w pozwoleniu i innymi szczegółowymi przepisami dotyczącymi ochrony zabytków,
2. prace nie zostały rozpoczęte w przewidzianym terminie,
3. ujawniono okoliczności, które mogą mieć znaczenie dla zabytku.

III. Stwierdzenie, że prace prowadzone są niezgodnie z przyjętym zakresem lub wykonywane nieprawidłowo spowoduje – na podstawie art. 43, art. 44 lub art. 45 powołanej na wstępie ustawy z dnia 23 lipca 2003 roku o ochronie zabytków i opiece nad zabytkami między innymi zarządzenie :

1. wstrzymania prowadzonych prac,
2. usunięcia na koszt wykonawcy zaistniałych nieprawidłowości.

IV. W myśl art. 36 ust. 8 powołanej na wstępie ustawy z dnia 23 lipca 2003 roku o ochronie zabytków i opiece nad zabytkami – niniejsze pozwolenie nie zwalnia z obowiązku uzyskania pozwolenia na budowę albo zgłoszenia – w przypadkach określonych przepisami ustawy Prawo budowlane.

V. Od niniejszego pozwolenia na podstawie art. 127 i art. 129 ustawy Kodeks postępowania administracyjnego, służy odwołanie do **Ministra Kultury i Dziedzictwa Narodowego - Generalnego Konserwatora Zabytków** (ul. Krakowskie Przedmieście 15/17, 00-071 Warszawa), za pośrednictwem **Małopolskiego Wojewódzkiego Konserwatora Zabytków** (Delegatura w Nowym Sączu, ul. Wiśniowieckiego 127, 33-300 Nowy Sącz) w terminie 14 dni od dnia otrzymania pozwolenia.



Z UPOWAŻNIENIA
Małopolskiego Wojewódzkiego Konserwatora
Zabytków w Krakowie

p.o. Kierownika Delegatury
mgr inż. arch. Witold Król

Otrzymują:

1. Ks. dr Andrzej Romanowski – proboszcz
Parafii Rzymsko-Katolickiej pw. Św. Jakuba Mł. Apostoła w Powroźniku + 1 egz. programu robót
Powroźnik 50, 33-370 Muszyna
2. a/a + 1 egz. programu robót

Do wiadomości:

1. Starostwo Powiatowe w Nowym Sączu
ul. Jagiellońska 33, 33-300 Nowy Sącz
Wydział Budownictwa

WOJEWÓDZKI URZĄD OCHRONY
ZABYTKÓW W KRAKOWIE
Delegatura w Nowym Sączu
ZA ZGODNOŚĆ Z ORYGINAŁEM
2024-04-02
data podpis

Informacja dotycząca zasad przetwarzania danych osobowych przez Administratora oraz praw osób, których dane są przetwarzane została zamieszczona na stronie <https://www.wuoz.malopolska.pl/>

luty, 2021 r.
Wojewódzki Urząd Ochrony Zabytków
w Krakowie
Delegatura w Nowym Sączu
ul. Wiśniowieckiego 127, 33-300 Nowy Sącz
tel./fax 18 442-84-84

Załącznik do pozwolenia Nr 21/2021

DNS-15142.14.2021.TP

Z UPOWAŻNIENIA
Małopolskiego Wojewódzkiego Konserwatora
Zabytków w Krakowie

[Podpis]
p.o. Kierownika Delegatury
mgr inż. arch. Witold Król

PROGRAM PRAC

dla zamierzenia przeprowadzenia prac remontowo konserwatorskich wymiany drewnianego szalunku wieży dzwonnej w d. cerkwi greckokatolickiej w Wojkowej, gm. Muszyna, obecnie kościół filialny rzymskokatolicki Parafii w Powroźniku, Powroźnik 50, gm. 33-370 Muszyna.

Lokalizacja: Wojkowa, gm. 33-370 Muszyna, dz. nr ew. 47/2 obręb Wojkowa.

Dawna cerkiew greckokatolicka pw. św. Kosmy i Damiana.

Rej. zabytków: A-128, wpis z dnia 05-09-1964.

Stan istniejący: elewacja słupowej konstrukcji wieży dzwonnej d. cerkwi w Wojkowej, wykonana jest tradycyjnie- jako szalunek ścienny z gontów klinowych w układzie pojedynczego krycia, na powierzchni od rzędu okapowego nad podwaliną do oczepu izbicy (ca m²). Sama izbica, zarówno konstrukcja jak i jej deskowanie są w stanie dobrym i nie wymagają prac naprawczych, natomiast istniejący 28 lat szalunek z ciętego gontu świerkowego uległ znacznej destrukcji zarówno wizualnej jak i materiałowej i nie gwarantuje pełnego zabezpieczenia obiektu przed niekorzystnymi warunkami atmosferycznymi, zarówno konstrukcji ścian zrębowych świątyni jak i jej wyposażenia.

Zakres prac związanych z wymianą szalunku z gontu, należy powiązać z przeglądem pozostałych elementów konstrukcji wieży oraz z całościową lub miejscową wymianą istniejących dranic, zastępując je łatami iglastymi o zwiększonym przekroju, np.: 6,00 cm x 8,00 cm.

Zakres projektowany: zdemontowany szalunek ścienny wieży dzwonnej z gontów należy zastąpić analogicznym gontem klinowym o wymiarach pojedynczych klepek 60 cm x 8-10 cm x 2,8 cm śr. z drewna modrzewiowego bez impregnacji chemicznej. Gonty przytwierdzamy za pomocą gwoździ do łat drewnianych o proponowanym przekroju, tj. 6 cm x 8 cm. z drewna iglastego, np: świerk, jodła.


[Podpis]

Opracował: Tadeusz Desaniuk, upr. bud. nr GAS.834/A-48/85.

MOIIB. MAP/BO/0763/03.

Konsultacja: Dyplomowany Konserwator Dziej Sztuki – Wojciech Wdowski

Za zgodność
z oryginałem

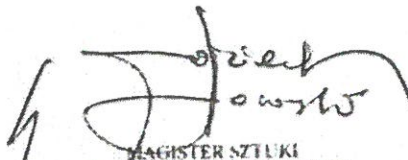
REGISTER SZTUKI
WOJCIECH WDOWSKI
ARTKONSERWATOR DZIEŁ SZTUKI
26-600 RADOM, UL. SOWINSKIEGO 15-41
tel (+48) 48 264 1660 kom. 642 284 196
e-mail: w.wdowski@wp.pl

WOJEWÓDZKI URZĄD OCHRONY
ZABYTKÓW W KRAKOWIE
Delegatura w Nowym Sączu
ZA ZGODNOŚĆ Z ORYGINAŁEM

2024.01.02
data

.....
podpis

Bilans powierzchni przewidzianej do remontu/renowacji wraz z szalunkiem drzewiowym i okiennym:

1. $(9,80 \times 6,56) \times 2$
2. $9,80 \times 6,62$
3. $(9,80 \times 6,62) \times 0,5$

Razem ca 225,90 m²





MAŁOPOLSKI
WOJEWÓDZKI
KONSERWATOR
ZABYTKÓW

Wojewódzki Urząd Ochrony Zabytków w Krakowie Delegatura Nowy Sącz
ul. Wiśniowieckiego 127, 33-300 Nowy Sącz
tel. 18-442-84-84, 18-442-82-52
e-mail: nowysacz@wuoz.malopolska.pl

DNS.I.5142.133.2022.TP

Nowy Sącz, dnia 10.08.2022r.

Wojewódzki Urząd Ochrony Zabytków
w Krakowie
Delegatura w Nowym Sączu
ul. Wiśniowieckiego 127, 33-300 Nowy Sącz
tel./fax 18 442-84-84

Wobec niezaskarżenia niniejszej decyzji
w czasie i trybie ustawowo przewidzianym,
stała się ona ostateczną i wykonaną.

z dniem 17.08.2022

z dniem 17.08.2022

Decyzja Nr 9/2022

Małopolskiego Wojewódzkiego Konserwatora Zabytków
w sprawie zmiany **pozwolenia MWKZ Nr 29/2021 z dnia 23.02.2021 r.**
znak DNS-I.5142.14.2021.TP

Na podstawie art. 104 § 1 i art. 155 ustawy z dnia 14 czerwca 1960 roku Kodeks postępowania administracyjnego (Dz. U. 2021 poz. 735, z późn. zm.), a także art. 36 ust. 1 pkt 1, w związku z art. 89 pkt 2 i art. 91 ust. 4 pkt 4, art. 92 ust. 6 ustawy z dnia 23 lipca 2003 roku o ochronie zabytków i opiece nad zabytkami (Dz. U. 2022 poz. 840) oraz w związku z rozporządzeniem Ministra Kultury i Dziedzictwa Narodowego z dnia 2 sierpnia 2018 roku w sprawie prowadzenia prac konserwatorskich, prac restauratorskich i badań konserwatorskich przy zabytku wpisanym do rejestru zabytków albo na listę Skarbów Dziedzictwa oraz robót budowlanych, badań architektonicznych i innych działań przy zabytku wpisanym do rejestru zabytków, a także badań archeologicznych i poszukiwań zabytków (Dz. U. 2021 poz. 81)

po rozpatrzeniu wniosku z dnia 01.08.2022r. (data wpływu do tut. Urzędu 01.08.2022r., uzupełnienie w dniu 09.08.2022r.)

złożonego przez: Parafię Rzymsko-Katolicką p.w. Św. Jakuba Mł. Apostoła w Powroźniku
w sprawie: zmiany pozwolenia nr 29/2021 z dnia 23.02.2021r., znak: DNS-I.5142.14.2021.TP
Małopolskiego Wojewódzkiego Konserwatora Zabytków na prowadzenie robót remontowo konserwatorskich przy zabytku wpisanym do rejestru zabytków, nr rejestru: A-128 – dawna cerkiew greckokatolicka w Wojkowej, polegających na remoncie poszycia wieży dzwonnej

postanawiam

zmienić treść wydanego pozwolenia Małopolskiego Wojewódzkiego Konserwatora Zabytków nr 29/2021 z dnia 23.02.2021 r., znak: DNS-I.5142.14.2021.TP w następujący sposób:

1. W akapicie: „w zakresie zawartym w załączonym do wniosku programem robót remontowo konserwatorskich sporządzonym przez Pana Tadeusza Desaniuk oraz Pana Wojciecha Wdowskiego – dyplomowanego konserwatora dzieł sztuki” **dopisuje się na końcu tekstu: oraz projektem architektoniczno-budowlanym sporządzonym przez mgr inż. arch. Krzysztofa Grzebyk w lipcu 2022r**
2. Akapit „Wyżej wymieniony program robót remontowo konserwatorskich stanowi integralną część niniejszego pozwolenia” otrzymuje brzmienie:
„Wyżej wymieniony program robót remontowo konserwatorskich oraz projekt architektoniczno-budowlany stanowią integralną część niniejszego pozwolenia”.

Pozostałe warunki pozwolenia Małopolskiego Wojewódzkiego Konserwatora Zabytków Nr 29/2021 z dnia 23.02.2021 r., znak DNS-I.5142.14.2021.TP pozostają bez zmian.

UZASADNIENIE

Niniejsze pozwolenie uwzględnia w całości żądanie strony, nie rozstrzyga spornych interesów stron, nie jest decyzją wydaną skutek odwołania, wobec czego na podstawie art. 107 § 4 ustawy Kodeks postępowania administracyjnego odstępuje się od jego uzasadnienia.

WOJEWÓDZKI URZĄD OCHRONY
ZABYTKÓW W KRAKOWIE
Delegatura w Nowym Sączu
ZA ZGODNOŚĆ Z ORYGINAŁEM

2024-07-02

data

podpis

POUCZENIE

Od niniejszej decyzji na podstawie art. 127 oraz art. 129 ustawy Kodeks postępowania administracyjnego, służy odwołanie do Ministra Kultury i Dziedzictwa Narodowego - Generalnego Konserwatora Zabytków w Warszawie (ul. Krakowskie Przedmieście 15/17, 00-071 Warszawa) za pośrednictwem Małopolskiego Wojewódzkiego Konserwatora Zabytków (Wojewódzki Urząd Ochrony Zabytków w Krakowie- Delegatura w Nowym Sączu, ul. Wiśniowieckiego 127, 33-300 Nowy Sącz) w terminie 14 dni od dnia doręczenia decyzji.



Z UPOWAŻNIENIA
Małopolskiego Wojewódzkiego Konserwatora
Zabytków w Krakowie
p.o. Kierownika Delegatury

mgr Robert Kowalski

Otrzymują:

1. Parafia Rzymsko-Katolicka + 3 egz. projektu architektoniczno-budowlanego
p.w. Św. Jakuba Mł. Apostoła
Powroźnik 50, 33-370 Muszyna
2. a/a + 1 egz. projektu architektoniczno-budowlanego

Do wiadomości:

1. Starostwo Powiatowe w Nowym Sączu
ul. Jagiellońska 33, 33-300 Nowy Sącz
Wydział Budownictwa

Informacja dotycząca zasad przetwarzania danych osobowych przez Administratora oraz praw osób, których dane są przetwarzane została zamieszczona na stronie <https://www.wuoz.malopolska.pl/>

WOJEWÓDZKI URZĄD OCHRONY
ZABYTKÓW W KRAKOWIE
Delegatura w Nowym Sączu
ZA ZGODNOŚĆ Z ORYGINAŁEM

2024-04-02
data

popis