


ZMIANA MIEJSCOWEGO PLANU ZAGOSPODAROWANIA PRZESTRZENNEGO
OBSZARU W MIEJSCOWOŚCI MILIK W GMINIE MUSZYNA

RYСУNEK PLANU

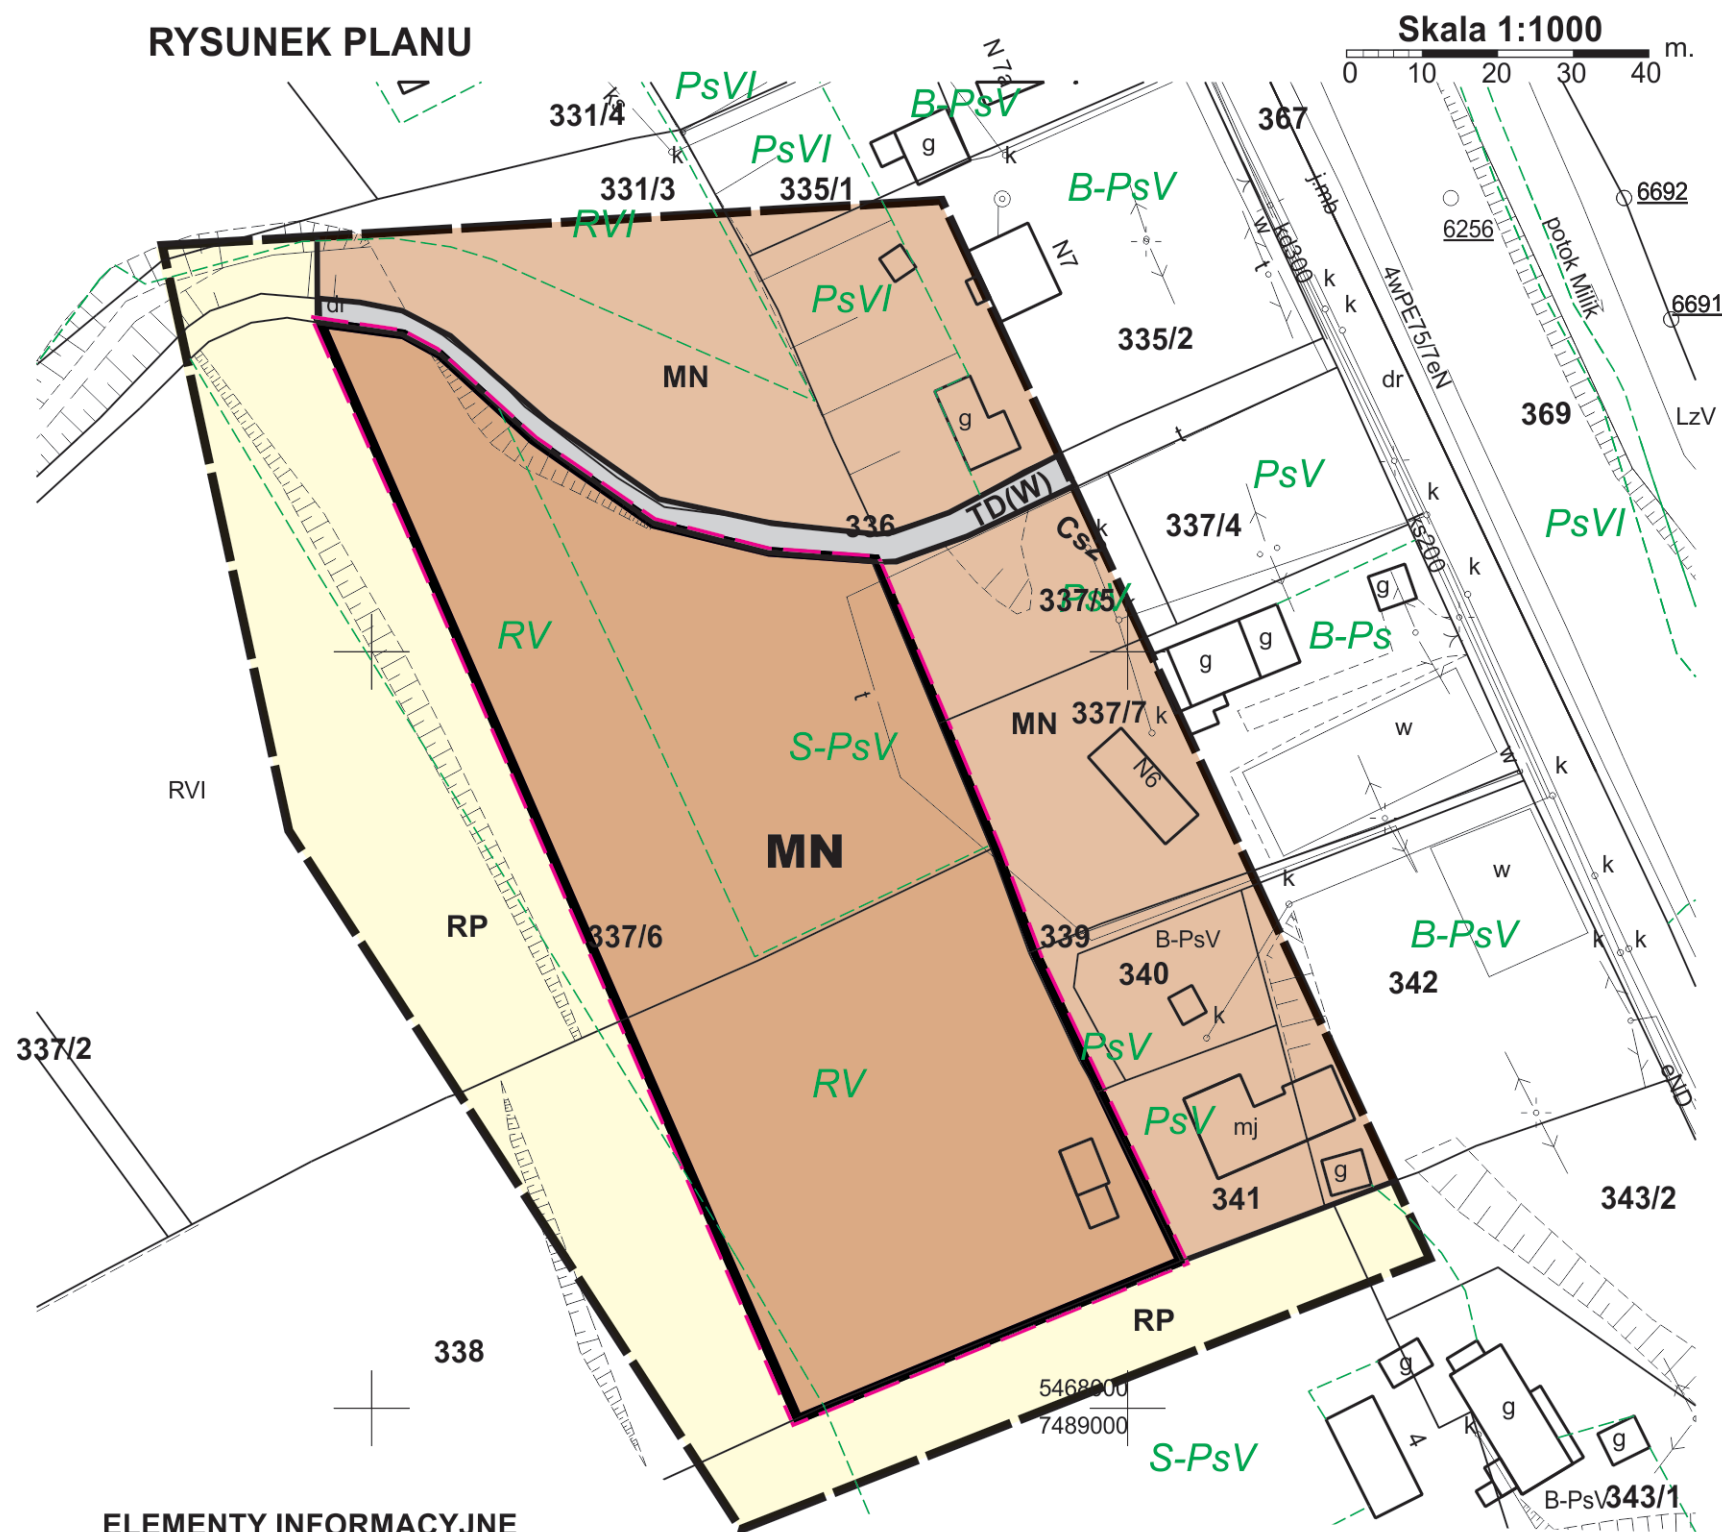

ELEMENTY INFORMACYJNE

CAŁY OBSZAR	POPRADZKI PARK KRAJOBRAZOWY
CAŁY OBSZAR	OBSZAR NATURA 2000 „OSTOJA POPRADZKA”
CAŁY OBSZAR	STREFA OCHRONY UZDROWISKOWEJ C-M UZDROWISKA MUSZYNA

CAŁY OBSZAR	OBSZAR ZASOBOWY UJĘĆ WÓD LECZNICZYCH
CAŁY OBSZAR	OBSZAR GÓRNICZY I TEREN GÓRNICZY „MUSZYNIANKA III”
CAŁY OBSZAR	GZWP NR 438 - ZBIORNIK WARSTW „MAGURA (NOWY SĄCZ)”

Skala 1:1000

LEGENDA

	GRANICA ANALIZOWANEGO OTOCZENIA
--	---------------------------------

USTALENIA WPROWADZONE ZMIANĄ PLANU

	GRANICA TERENÓW OBJĘTYCH ZMIANĄ PLANU
	LINIE ROZGRANICZAJĄCE TERENY O RÓŻNYM PRZEZNACZENIU LUB RÓŻNYCH ZASADACH ZAGOSPODAROWANIA
	MN TERENY ZABUDOWY MIESZKANIOWEJ JEDNORODZINNEJ

INFORMACJA O USTALENIACH OBOWIĄZUJĄCEGO PLANU W GRANICACH ANALIZOWANEGO OTOCZENIA

	LINIE ROZGRANICZAJĄCE TERENY O RÓŻNYM PRZEZNACZENIU
	MN TERENY ZABUDOWY MIESZKANIOWEJ JEDNORODZINNEJ
	RP TERENY ROLNE
	TD(W) TERENY DROGI WEWNĘTRZNEJ

Załącznik Nr 1
do uchwały Nr
Rady Miasta i Gminy Uzdrawiskowej Muszyna
z dnia

Wyrys ze studium uwarunkowań i kierunków zagospodarowania przestrzennego Miasta i Gminy Uzdrawiskowej Muszyna, uchwalonego uchwałą Nr XIX/181/2000 Rady Miasta i Gminy Uzdrawiskowej Muszyna z dnia 28. VI. 2000 r. (z późn. zmianami)



Legenda:

	3 Strefa osadnicza
	MU.g Tereny zabudowy mieszkaniowej i usługowej
	Tereny objęte zmianą planu